


4F 屋上スペース

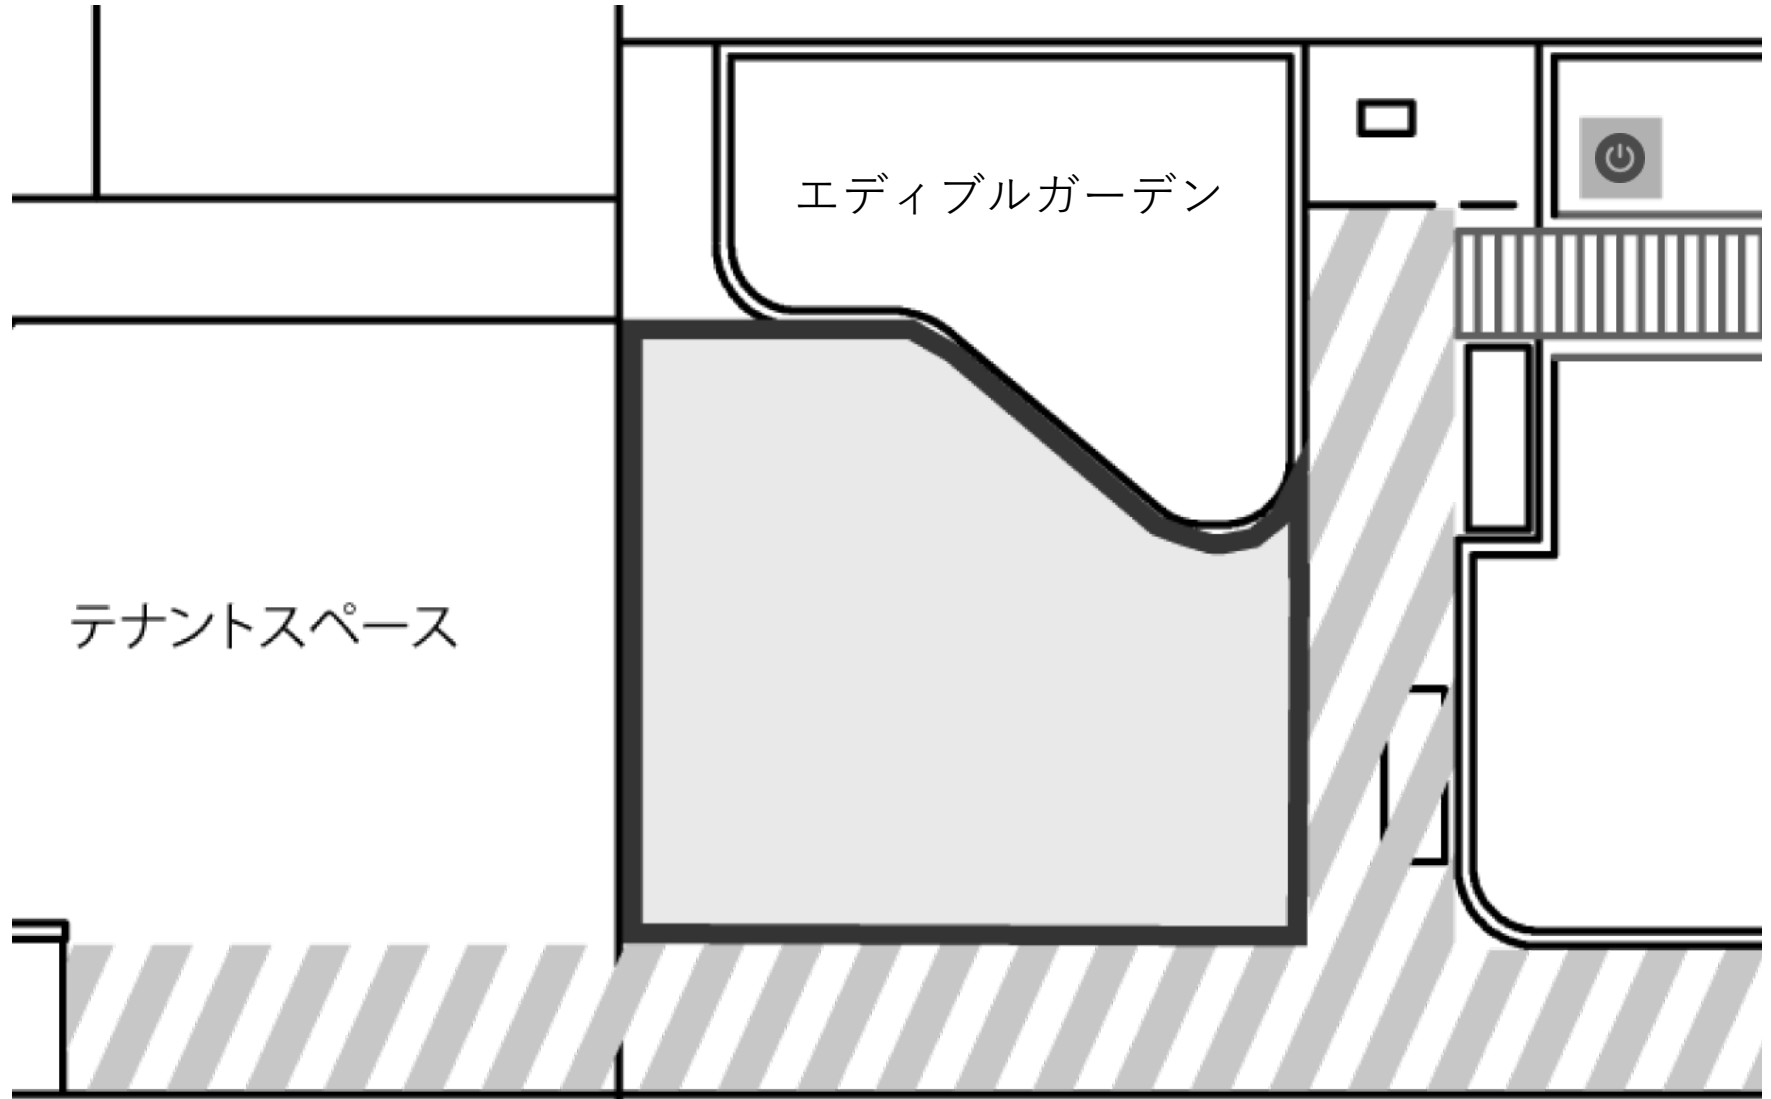

/// :通路(かならずあけてください)

□ :使用可能エリア

⏻ :電源・水道