


別表 博多南駅前公園 平面図 (利用エリア及びレイアウト記入用紙)

タイトル:

開催日:

開催時間: ~

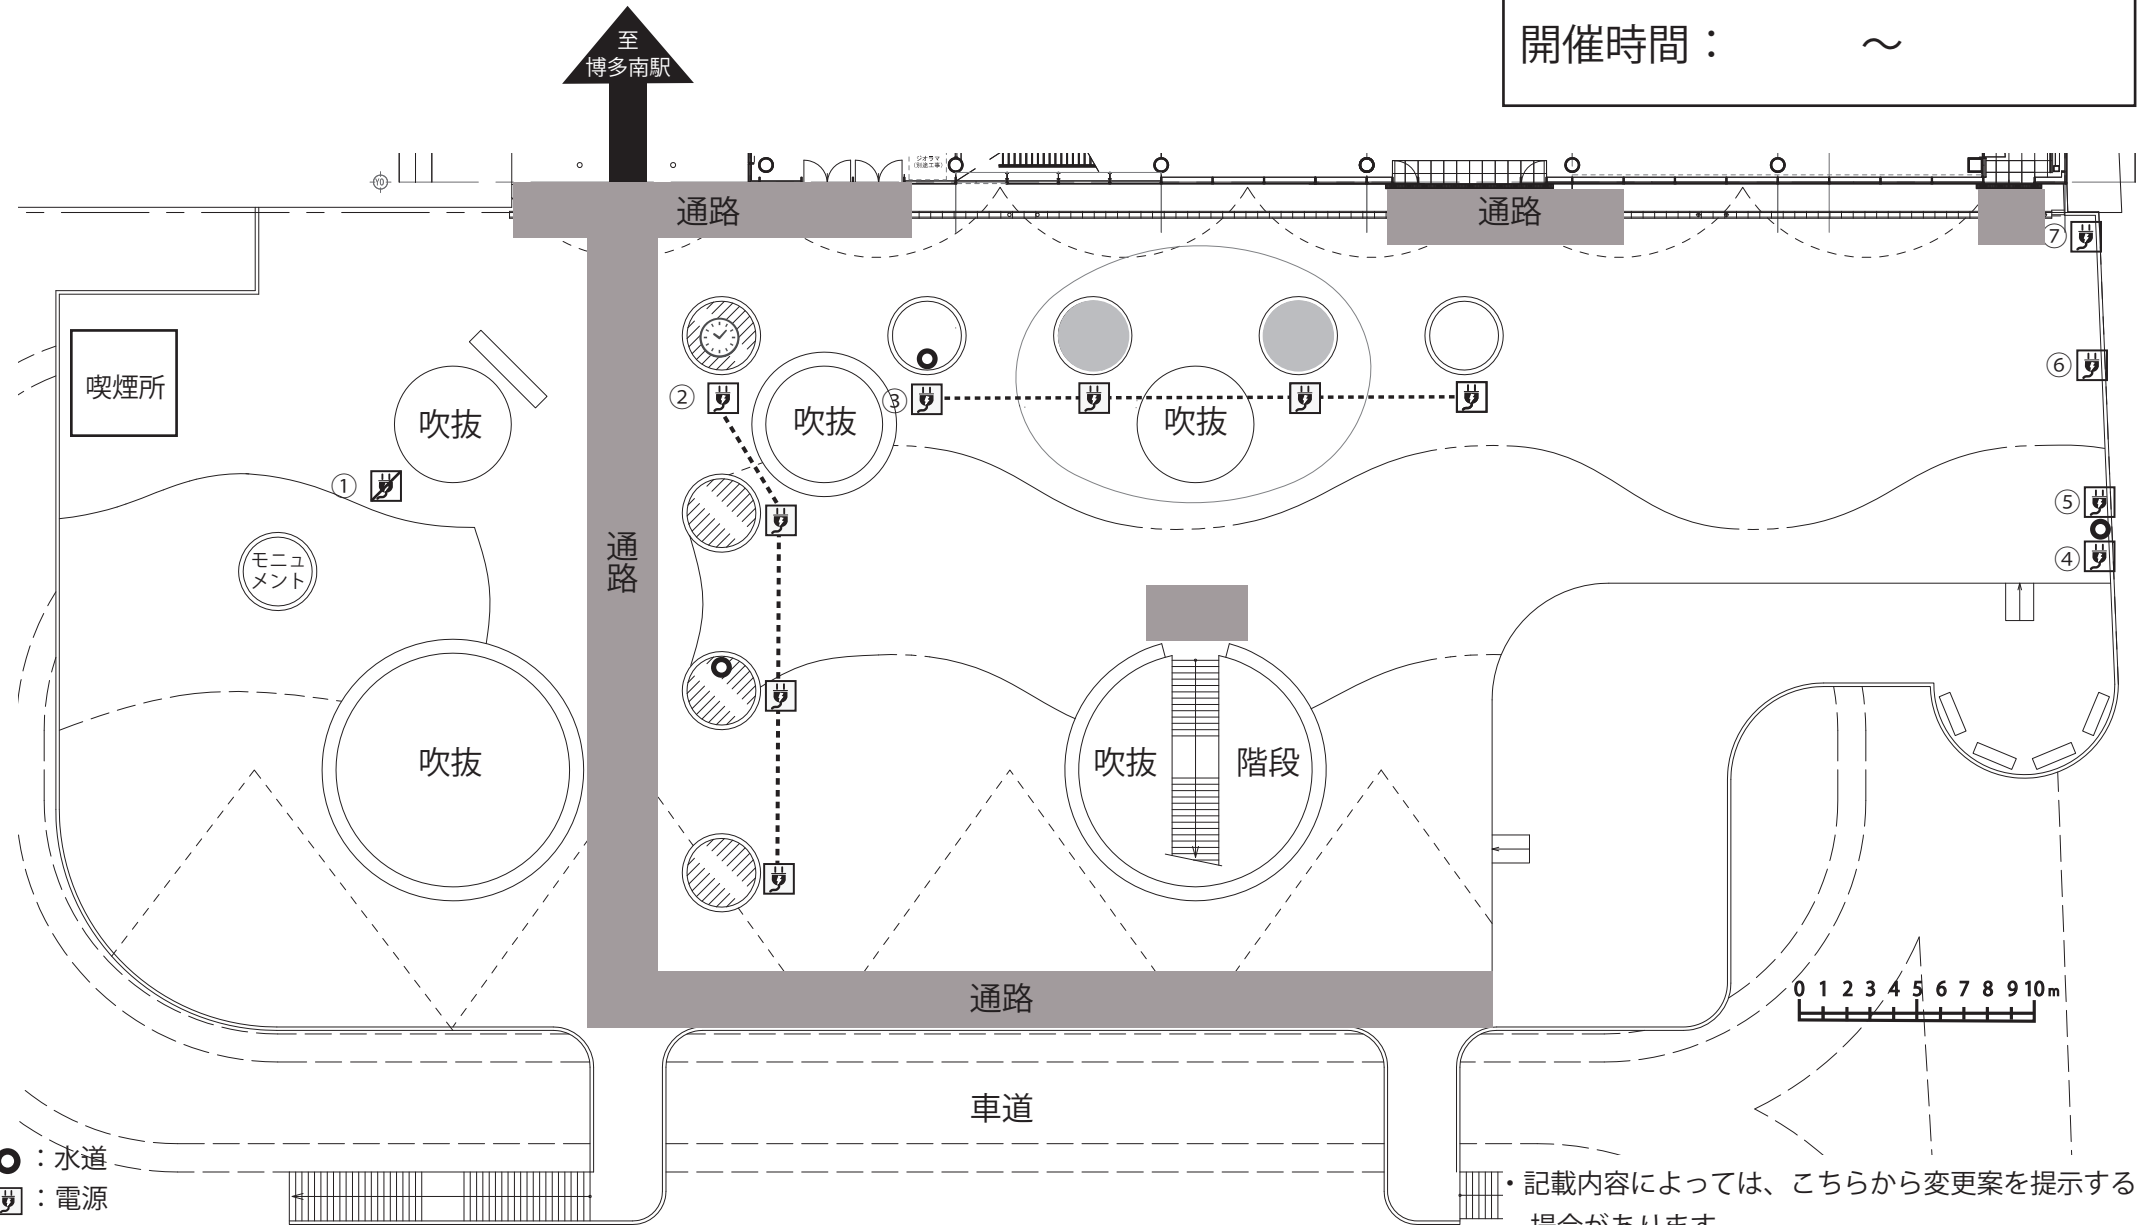

● : 水道

☐ : 電源

- ① 通電していません
- ②・③ 4つで1回線 (100 ㍉、20 ㍉)
- ④～⑥ 単独回線 (100 ㍉、20 ㍉)
- ⑦ イベント用電源コンセント 3回路 (100 ㍉、20 ㍉) *内2つは形状が引掛式 (Wk2315k)

・記載内容によっては、こちらから変更案を提示する場合があります。

・歌や楽器の演奏を行う場合はタイムスケジュールも提出してください。

・飲食販売に必要な許可等は各自でご確認ください。