
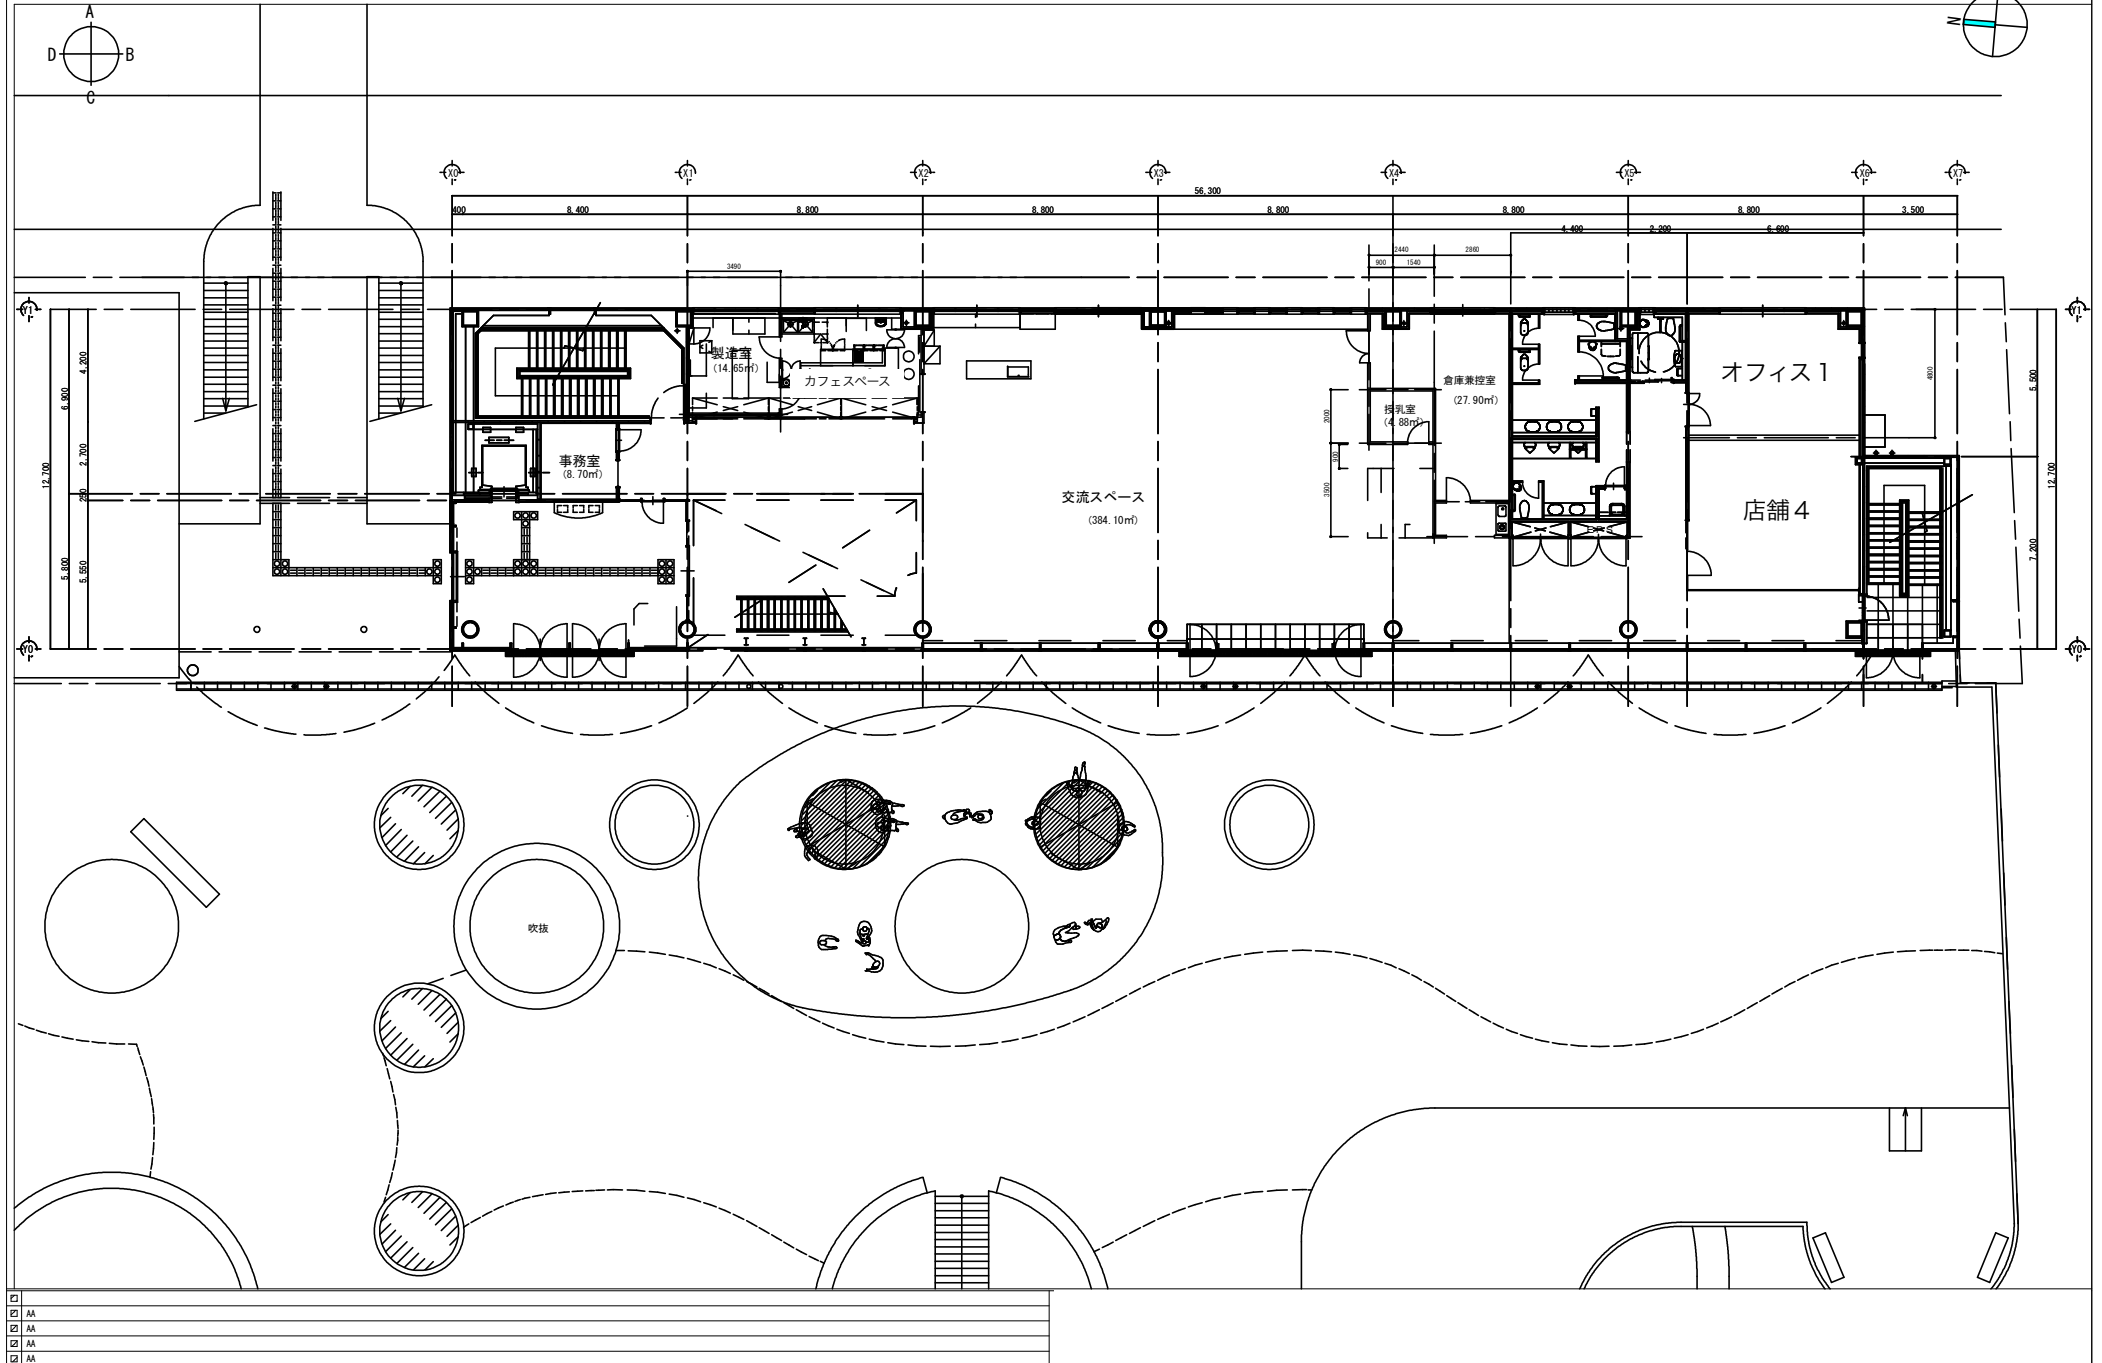





◎2階フロア 平面図

展開方向

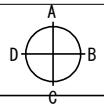

- AA
- AA
- AA
- AA
- AA






展開方向

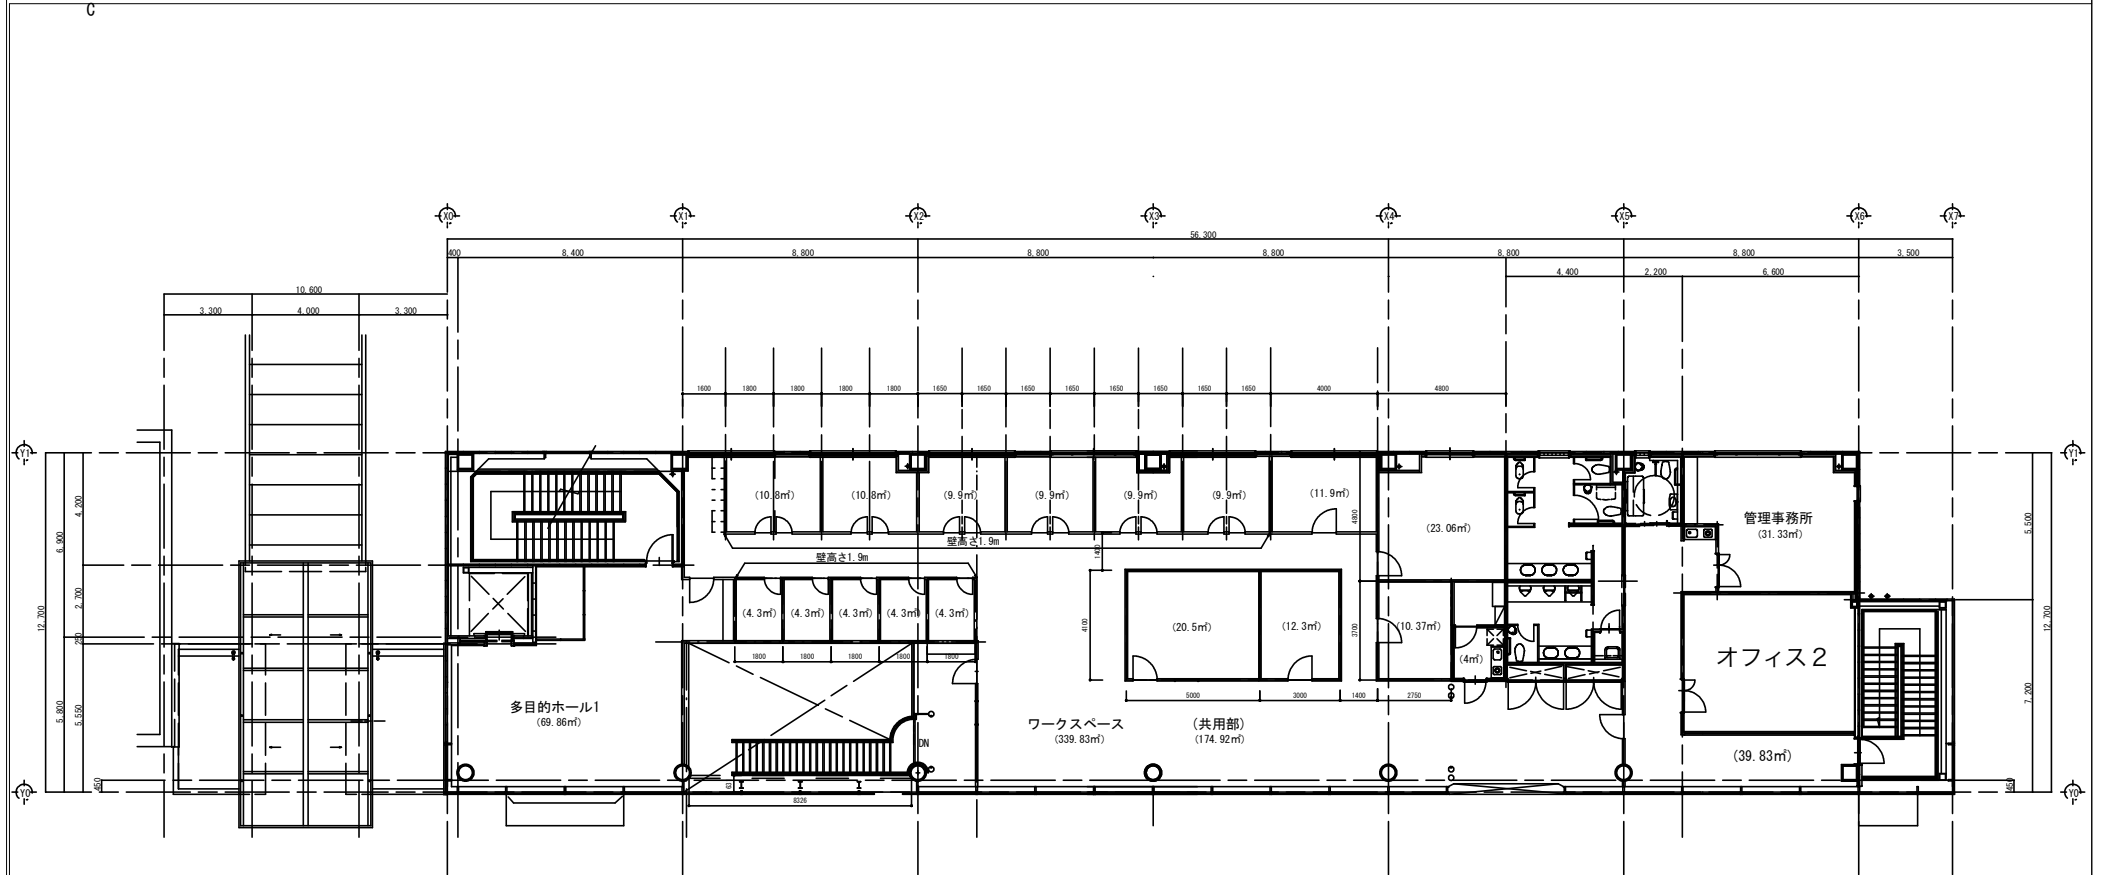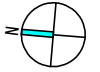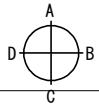

□	AA	
□	AA	
□	AA	
□	AA	
□	AA	

◎4階フロア 平面図

展開方向

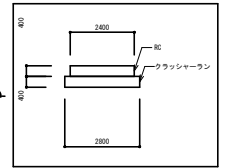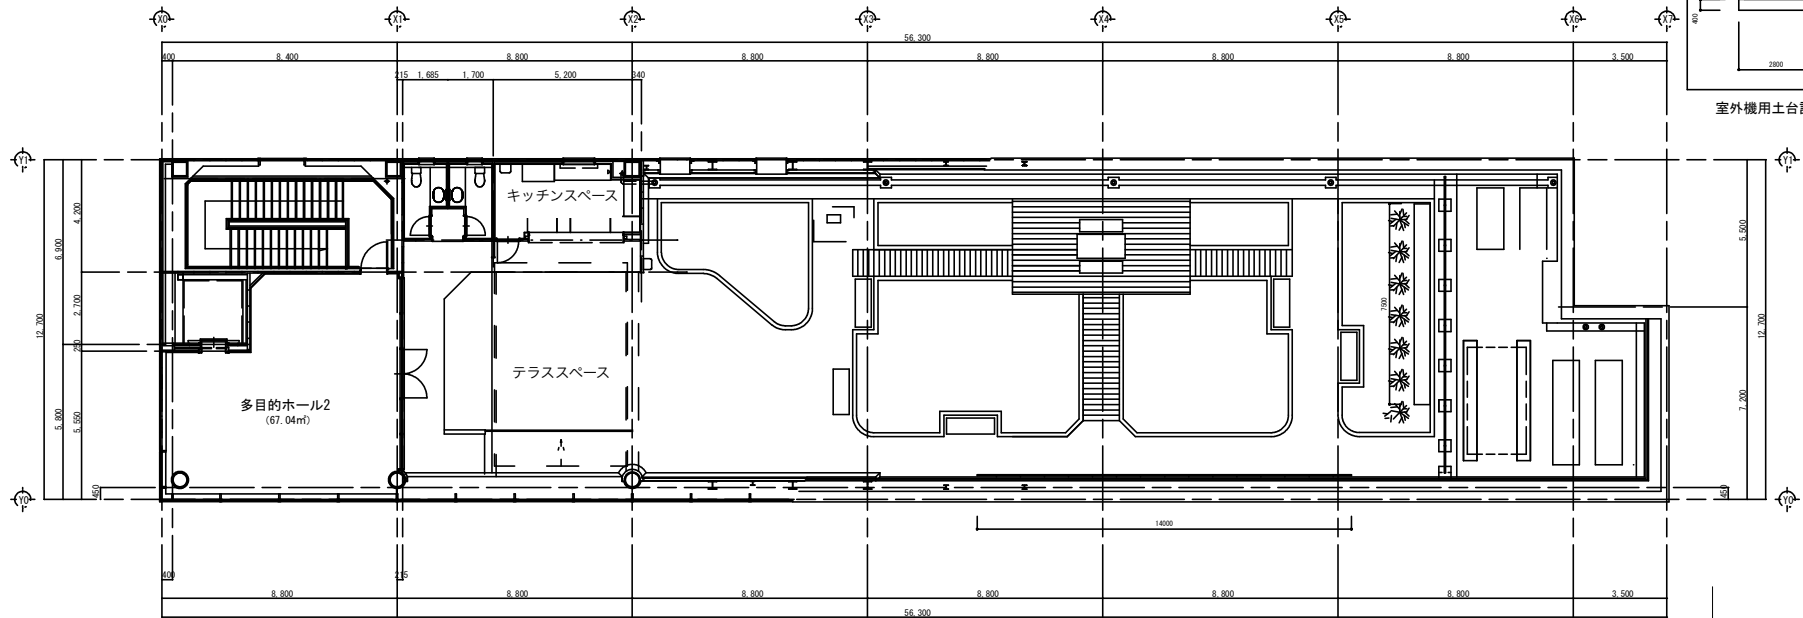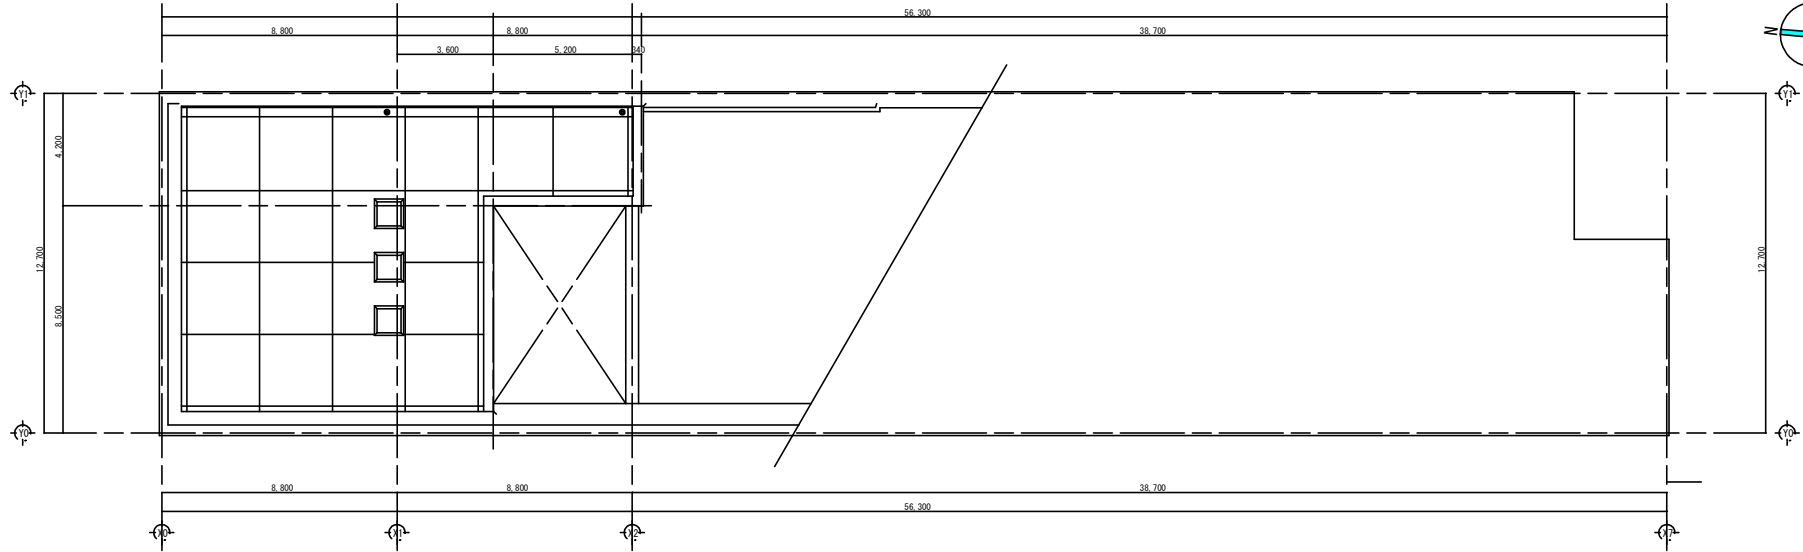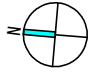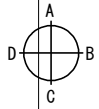

室外機用土台詳細 1/50

□	AA	
□	AA	
□	AA	
□	AA	
□	AA	